


(特記事項)

1. 図中特記なき裏面は下記による

○X2	情報コンセント 1層
○X2	情報コンセント 2層
○X2	RJ45プラグ 2層
四角	HUB
四角	HUB器 (HUB26 AC電源付き)
四角	サーバー
四角	ハッチパネル
四角	アクセスポイント取付器
四角	無線アンテナ


X2T の表示のある端末は各系統とも移動用HUBに接続する
 X2 の表示のある端末は各系統とも固定用HUBに接続する
 ※情報処理室に設置する情報コンセントは標準型式とする。

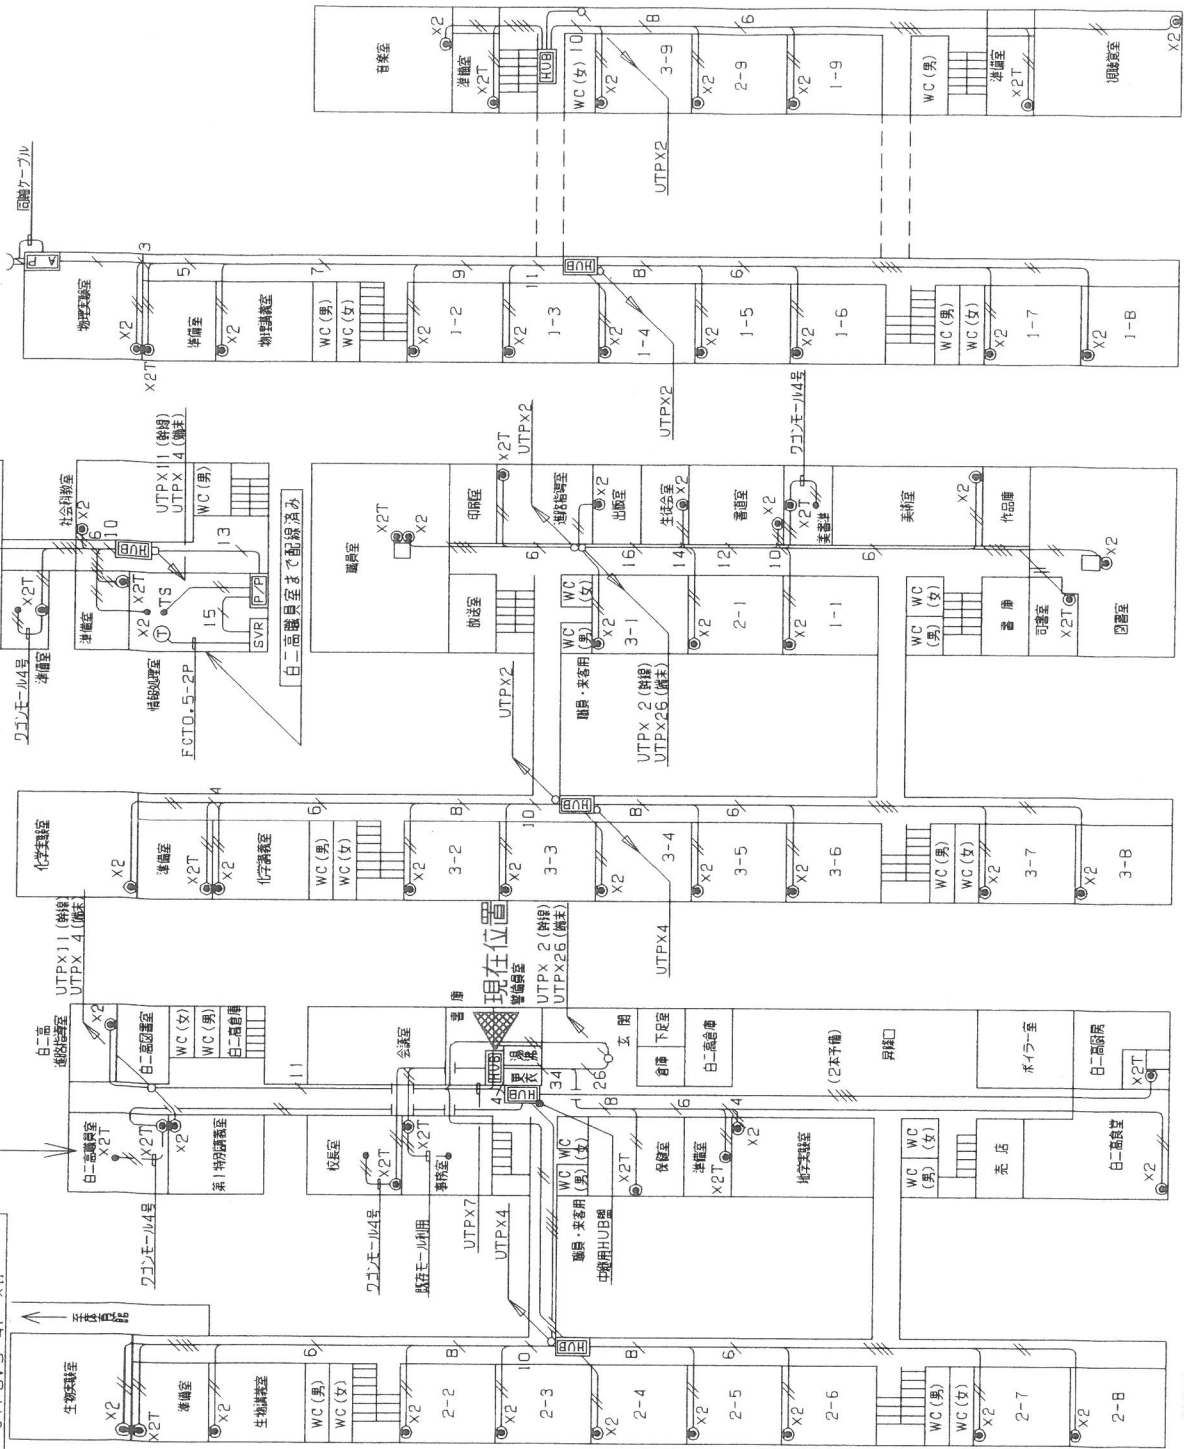


3 階

2 階

1 階

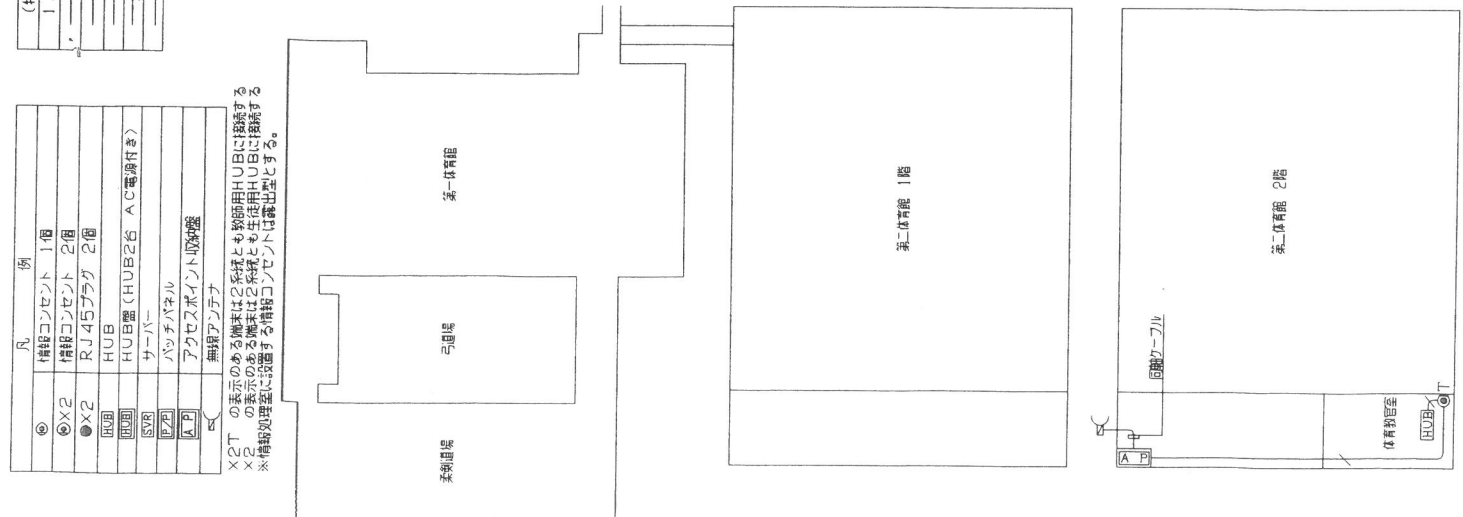

(多)

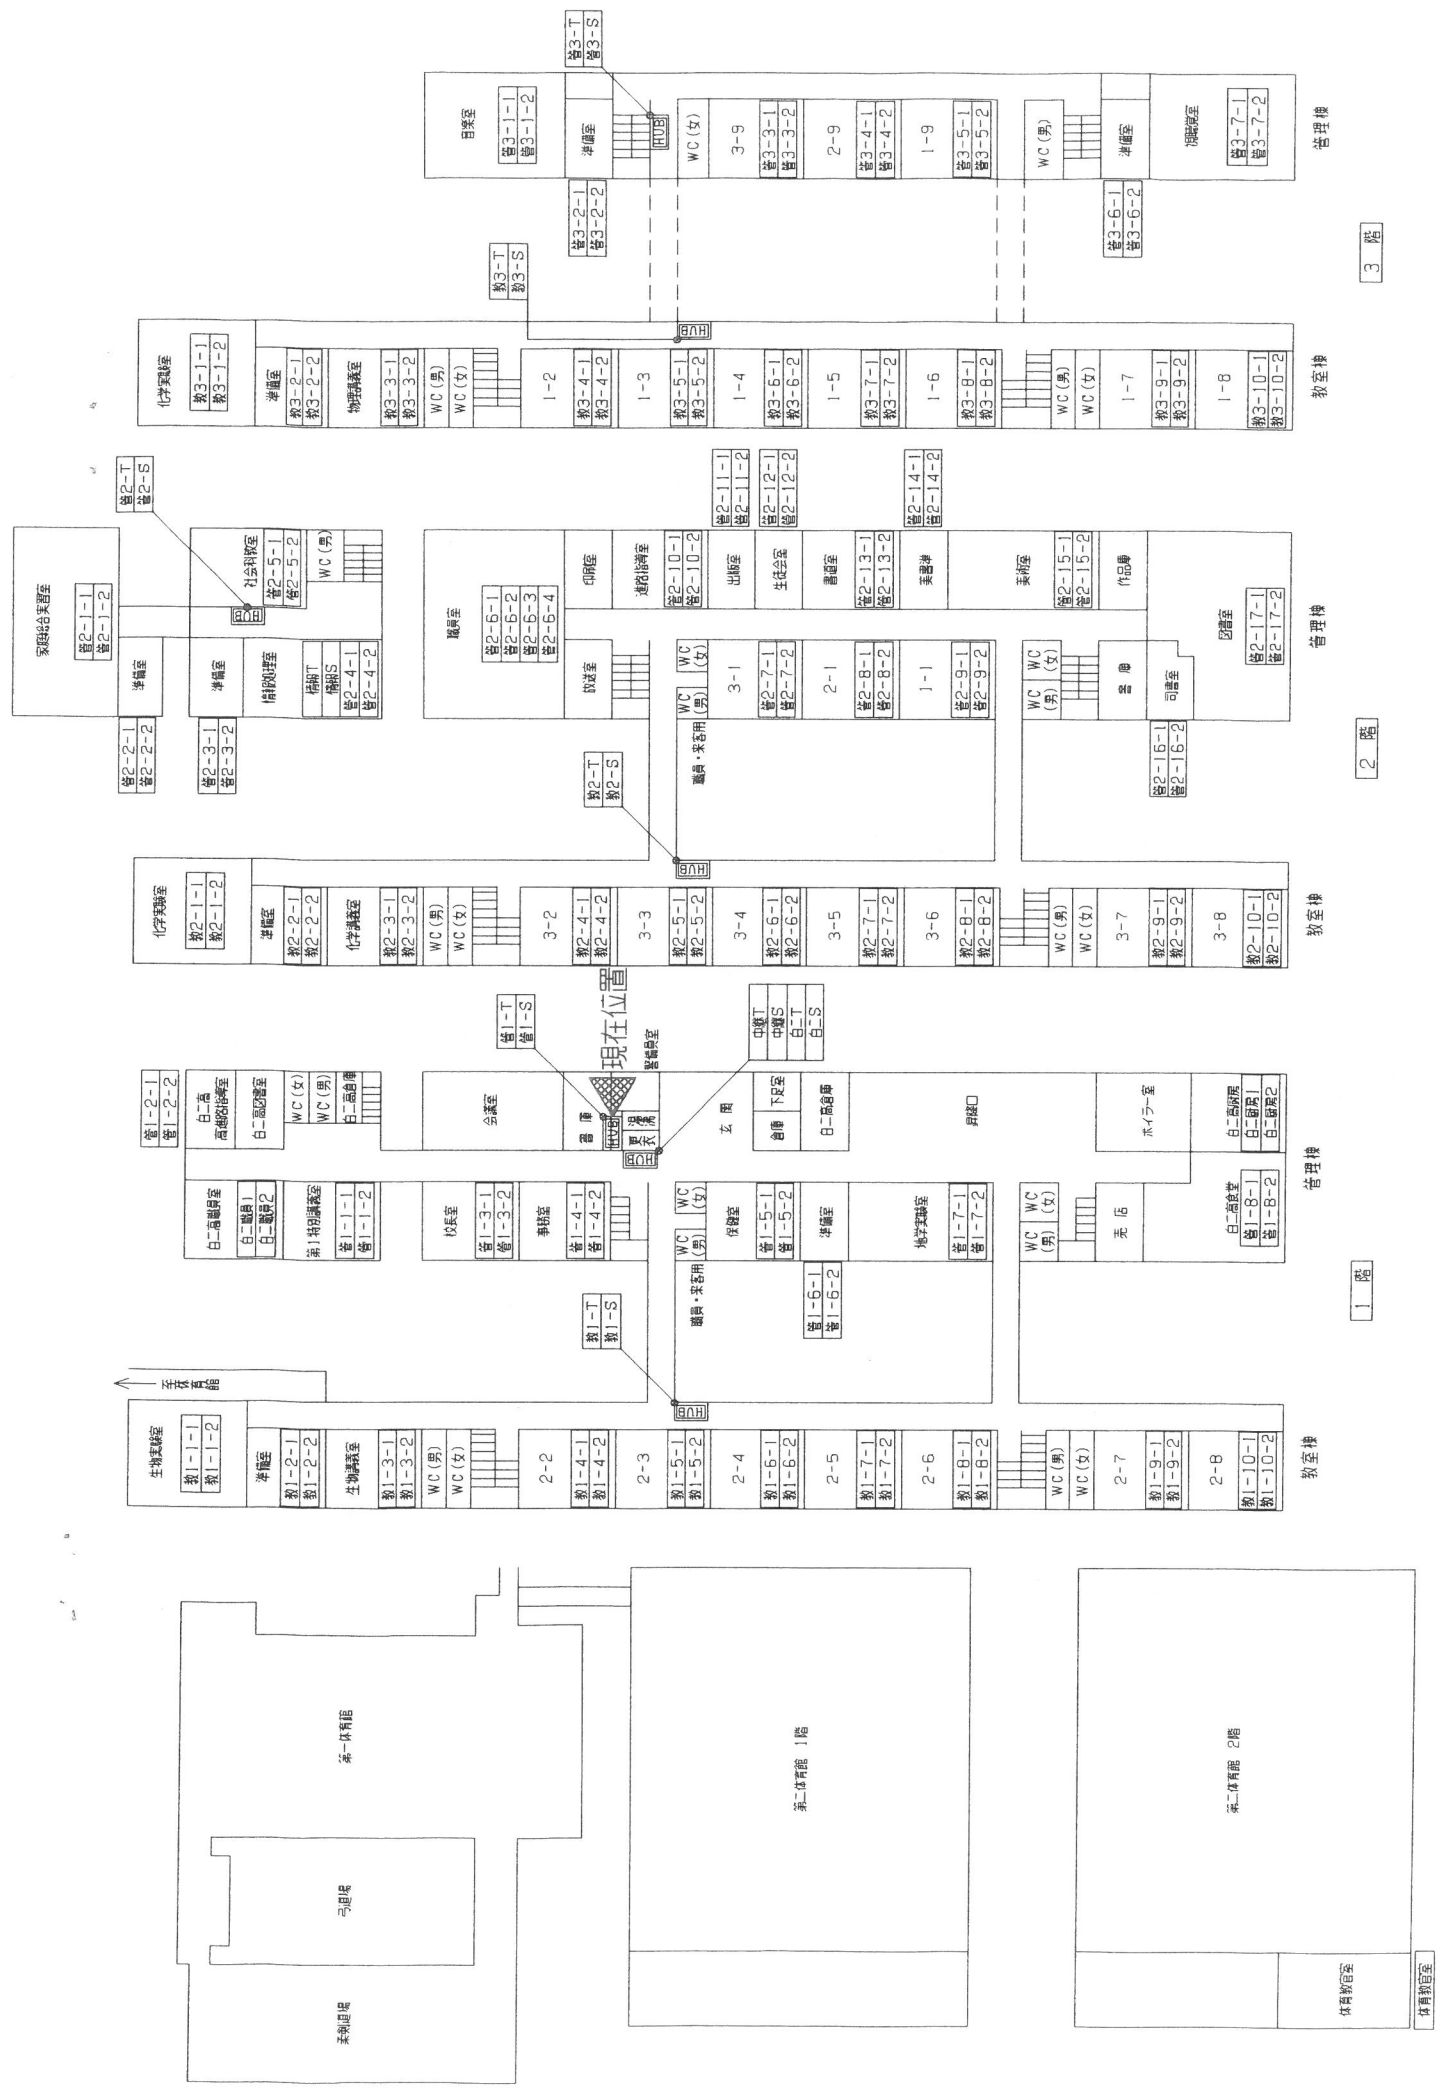

3階

2階

1階

第一体育館

第二体育館 1階

第二体育館 2階

体育新館

体育新館